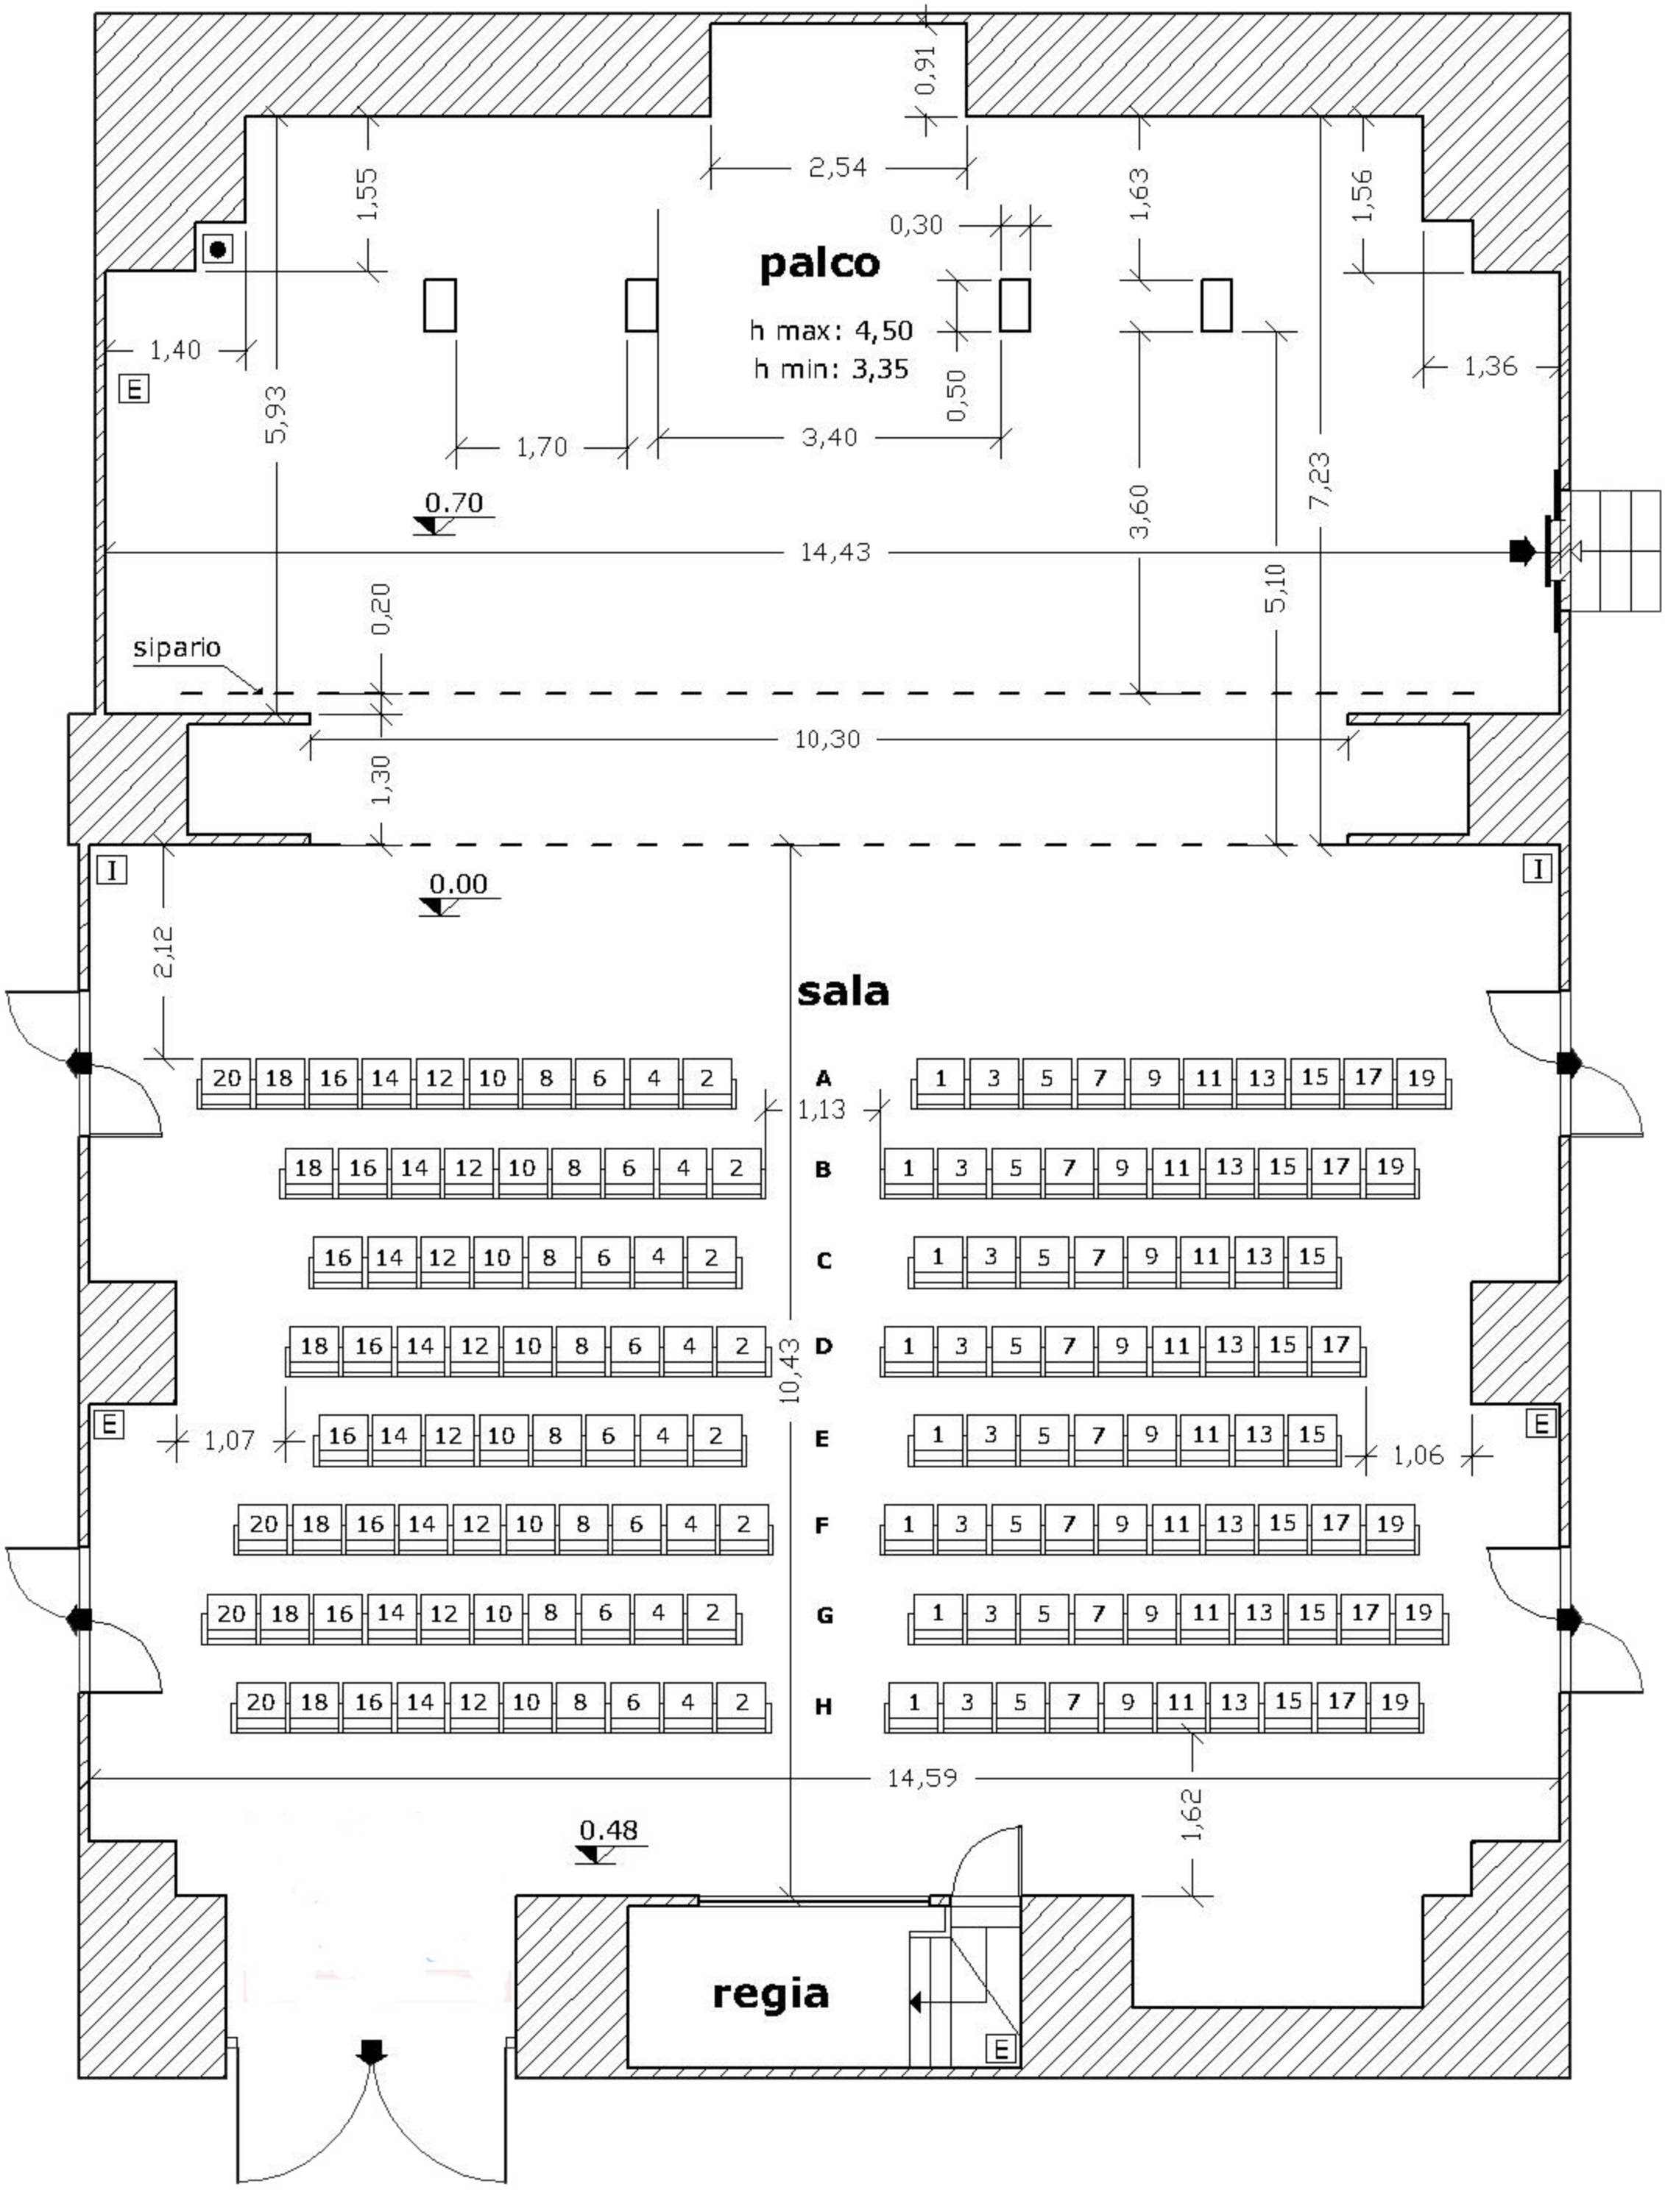Planimetria di sala